

Утверждена

(наименование документа об утверждении, включая

наименование органов государственной власти

органов местного самоуправления, принявших

решение об утверждении схемы)


от _____ № _____

Схема расположения земельного участка или земельных участков на кадастровом плане территории

Площадь земельного участка: 1512 кв.м.		
Обозначение характерных точек границ	Координаты, м	
	X	Y
1	2	3
1	506685.24	1308567.11
2	506641.62	1308575.07
3	506646.49	1308607.59
4	506691.25	1308601.25

Система координат:	СК кадастрового округа, зона 1
Масштаб:	1 : 1082
Кадастровый квартал:	36:16:2101001

Кадастровый квартал: 36:16:2101001

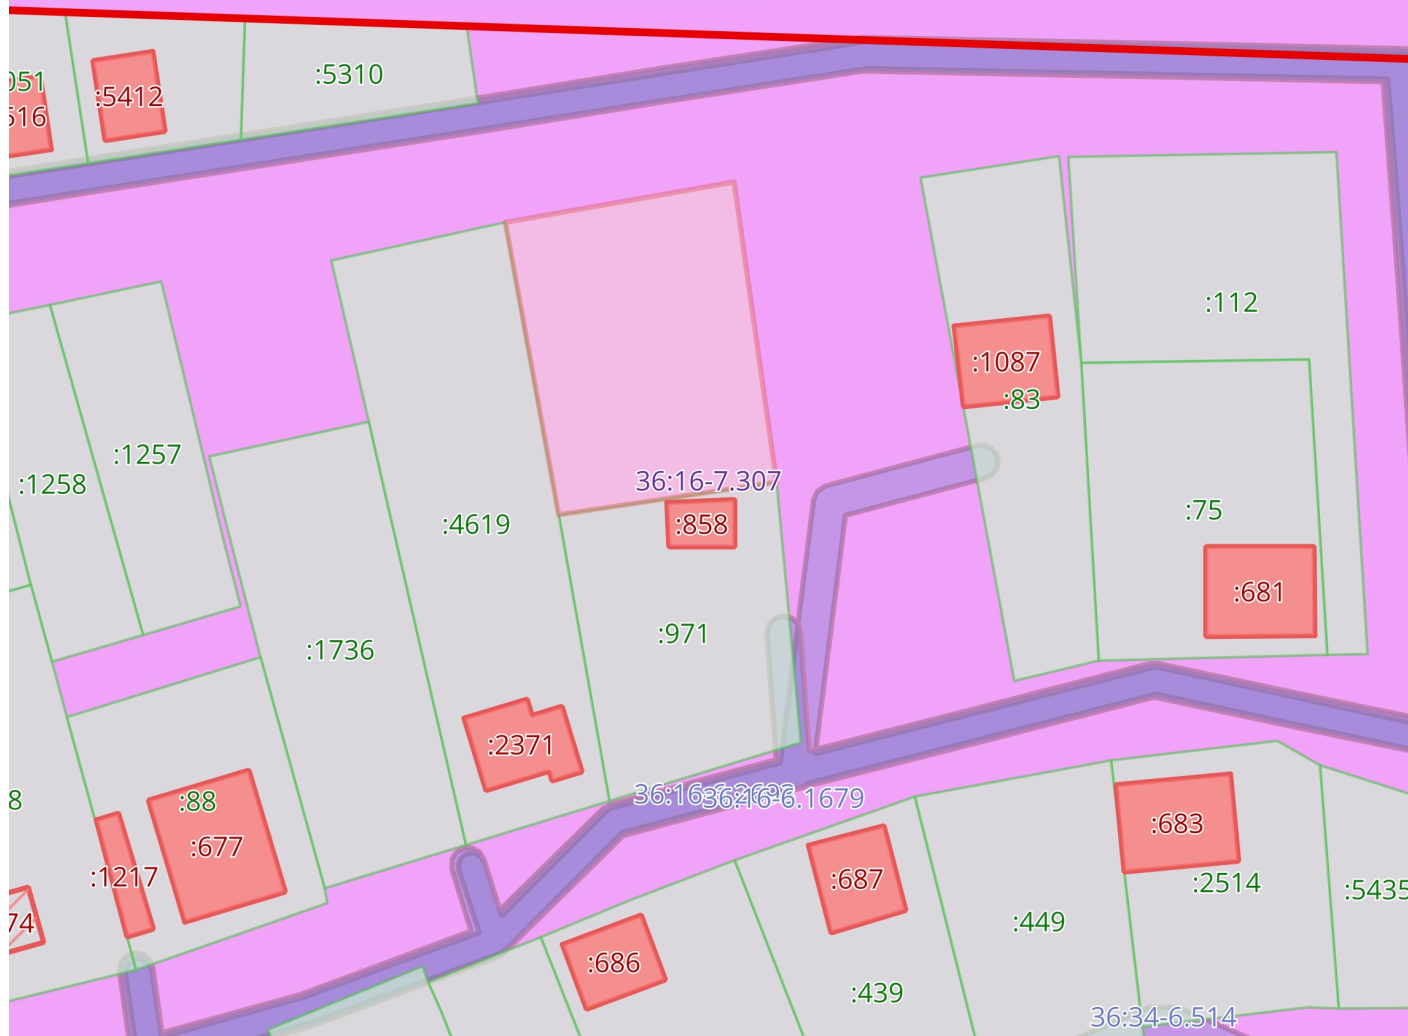

Условные обозначения:

0000000	Граница	00:00-0000	Территория опережающего развития
00:00:0000000	Кадастровые кварталы	00:00-0000	Зона территориального развития в Российской Федерации
:000	Сооружения	00:00-0000	Игровая зона
:000	Объекты незавершенного строительства	00:00-0000	Лесничество
:000	Здания	00:00-0000	Утвержденный проект межевания территории
:000	Земельные участки	00:00-0000	Границы территории, в отношении которой устанавливается публичный сервитут
00:00-0000	Зона с особыми условиями использования территории	00:00-0000	Байкальская природная территория и ее экологические зоны
00:00-0000	Территориальная зона	00:00-0000	Территория, в отношении которой принято решение о резервировании земель для государственных или муниципальных нужд
00:00-0000	Территория объекта культурного наследия	00:00-0000	Образуемые ЗУ
00:00-0000	Особо охраняемая природная территория		
00:00-0000	Особая экономическая зона		
00:00-0000	Охотничьи угодья		