

ОПИСАНИЕ МЕСТОПОЛОЖЕНИЯ ГРАНИЦ ПУБЛИЧНОГО СЕРВИТУТА
«Реконструкция КВЛ 10 кВ, Строительство КВЛ 10 кВ. для обеспечения
технологического присоединения ООО «Воронежмонтажавтоматика-М»»
(наименование объекта, местоположение границ которого описано (далее - объект))

Раздел 1

Сведения об объекте		
№ п/п	Характеристики объекта	Описание характеристик
1	2	3
1	Местоположение объекта	Воронежская область, Новоусманский район, поселок Отрадное
2	Площадь объекта ± величина погрешности определения площади ($P \pm \Delta P$), м²	15360 ± 43
3	Иные характеристики объекта	-

Раздел 2


Сведения о местоположении границ объекта					
1. Система координат МСК-36					
2. Сведения о характерных точках границ объекта					
Обозначение характерных точек границ	Координаты, м		Метод определения координат характерной точки	Средняя квадратическая погрешность положения характерной точки (Mt), м	Описание обозначения точки на местности (при наличии)
	X	Y			
1	2	3	4	5	6
1	510621.82	1308923.09	Аналитический метод	0,10	-
2	510616.56	1308879.66	Аналитический метод	0,10	-
3	510545.73	1308887.59	Аналитический метод	0,10	-
4	510788.53	1308578.62	Аналитический метод	0,10	-
5	510804.53	1308592.47	Аналитический метод	0,10	-
6	511085.73	1308249.21	Аналитический метод	0,10	-
7	511281.03	1307989.58	Аналитический метод	0,10	-
8	511122.79	1307870.53	Аналитический метод	0,10	-
9	511155.78	1307827.61	Аналитический метод	0,10	-
10	511163.71	1307833.70	Аналитический метод	0,10	-
11	511136.88	1307868.62	Аналитический метод	0,10	-
12	511295.04	1307987.60	Аналитический метод	0,10	-
13	511093.60	1308255.39	Аналитический метод	0,10	-
14	510805.75	1308606.76	Аналитический метод	0,10	-
15	510789.91	1308593.04	Аналитический метод	0,10	-
16	510568.35	1308874.99	Аналитический метод	0,10	-
17	510625.29	1308868.62	Аналитический метод	0,10	-
18	510631.74	1308921.89	Аналитический метод	0,10	-
1	510621.82	1308923.09	Аналитический метод	0,10	-
3. Сведения о характерных точках части (частей) границы объекта					
Обозначение характерных точек части границы	Координаты, м		Метод определения координат характерной точки	Средняя квадратическая погрешность положения характерной точки (Mt), м	Описание обозначения точки на местности (при наличии)
	X	Y			
1	2	3	4	5	6
-	-	-	-	-	-

Раздел 3

Сведения о местоположении измененных (уточненных) границ объекта							
1. Система координат МСК-36							
2. Сведения о характерных точках границ объекта							
Обозначение характерных точек границ	Существующие координаты, м		Измененные (уточненные) координаты, м		Метод определения координат характерной точки	Средняя квадратическая погрешность положения характерной точки (Mt), м	Описание обозначения точки на местности (при наличии)
	X	Y	X	Y			
1	2	3	4	5	6	7	8
-	-	-	-	-	-	-	-
3. Сведения о характерных точках части (частей) границы объекта							
Обозначение характерных точек части границы	Существующие координаты, м		Измененные (уточненные) координаты, м		Метод определения координат характерной точки	Средняя квадратическая погрешность положения характерной точки (Mt), м	Описание обозначения точки на местности (при наличии)
	X	Y	X	Y			
1	2	3	4	5	6	7	8
-	-	-	-	-	-	-	-

План границ объекта

Обзорная схема границ объекта землеустройства

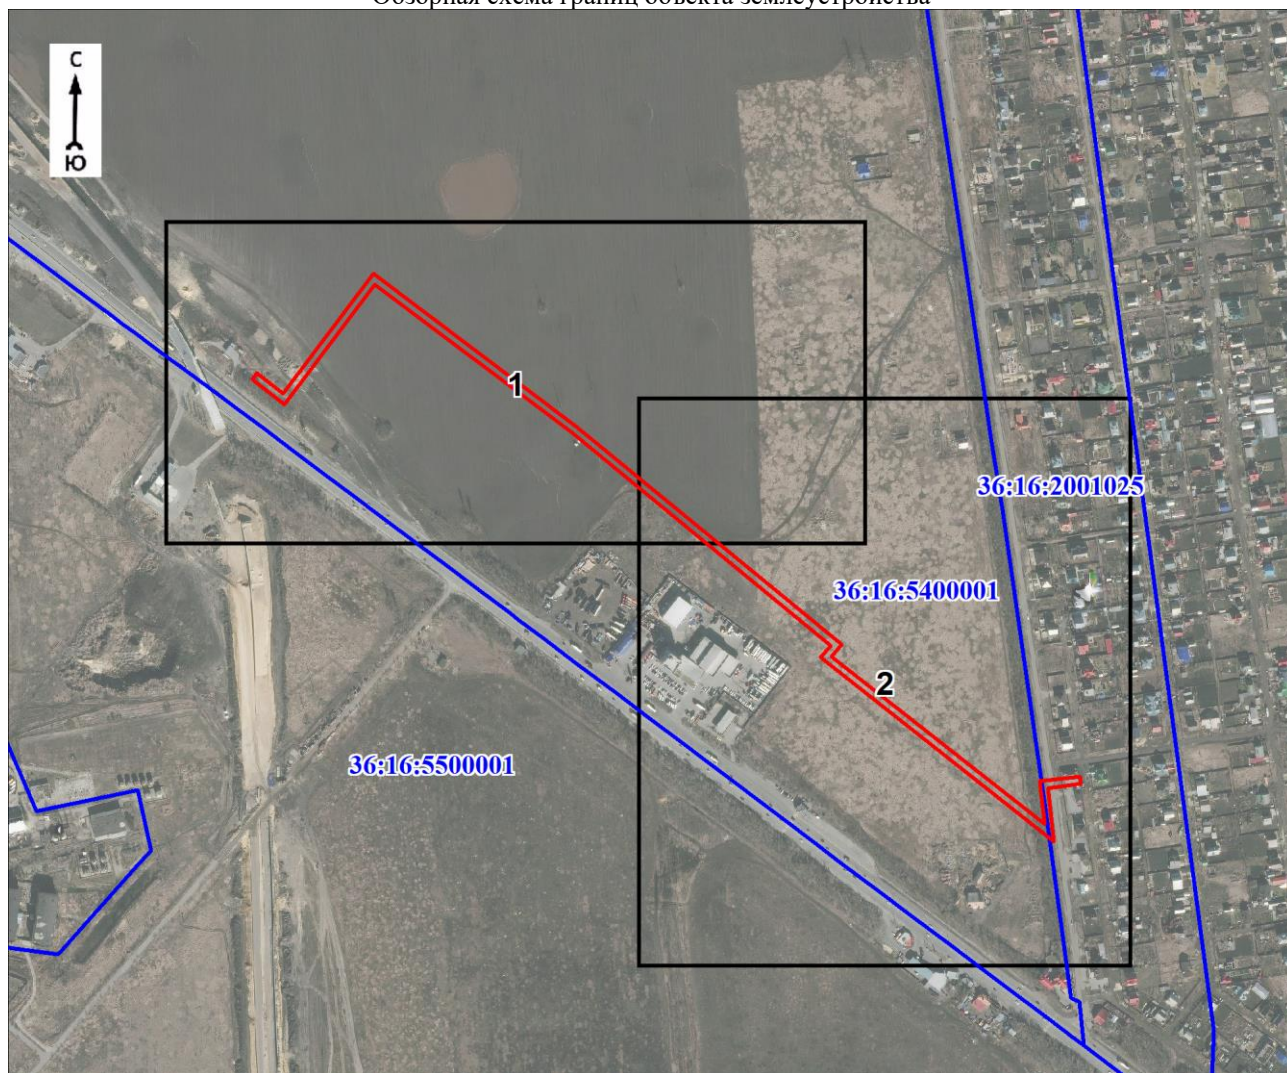

Масштаб 1:10000


Используемые условные знаки и обозначения:

	Характерная точка границы объекта
	Надписи номеров характерных точек границы объекта
	Объект капитального строительства
	Граница объекта
	Граница кадастрового квартала
	Обозначение кадастрового квартала
	Существующая часть границы, имеющиеся в ЕГРН сведения о которой достаточны для определения ее местоположения
	Надписи кадастрового номера земельного участка

Подпись

Дата «06» Ноября 2024 г.

Место для оттиска печати (при наличии) лица, составившего описание местоположения границ объекта

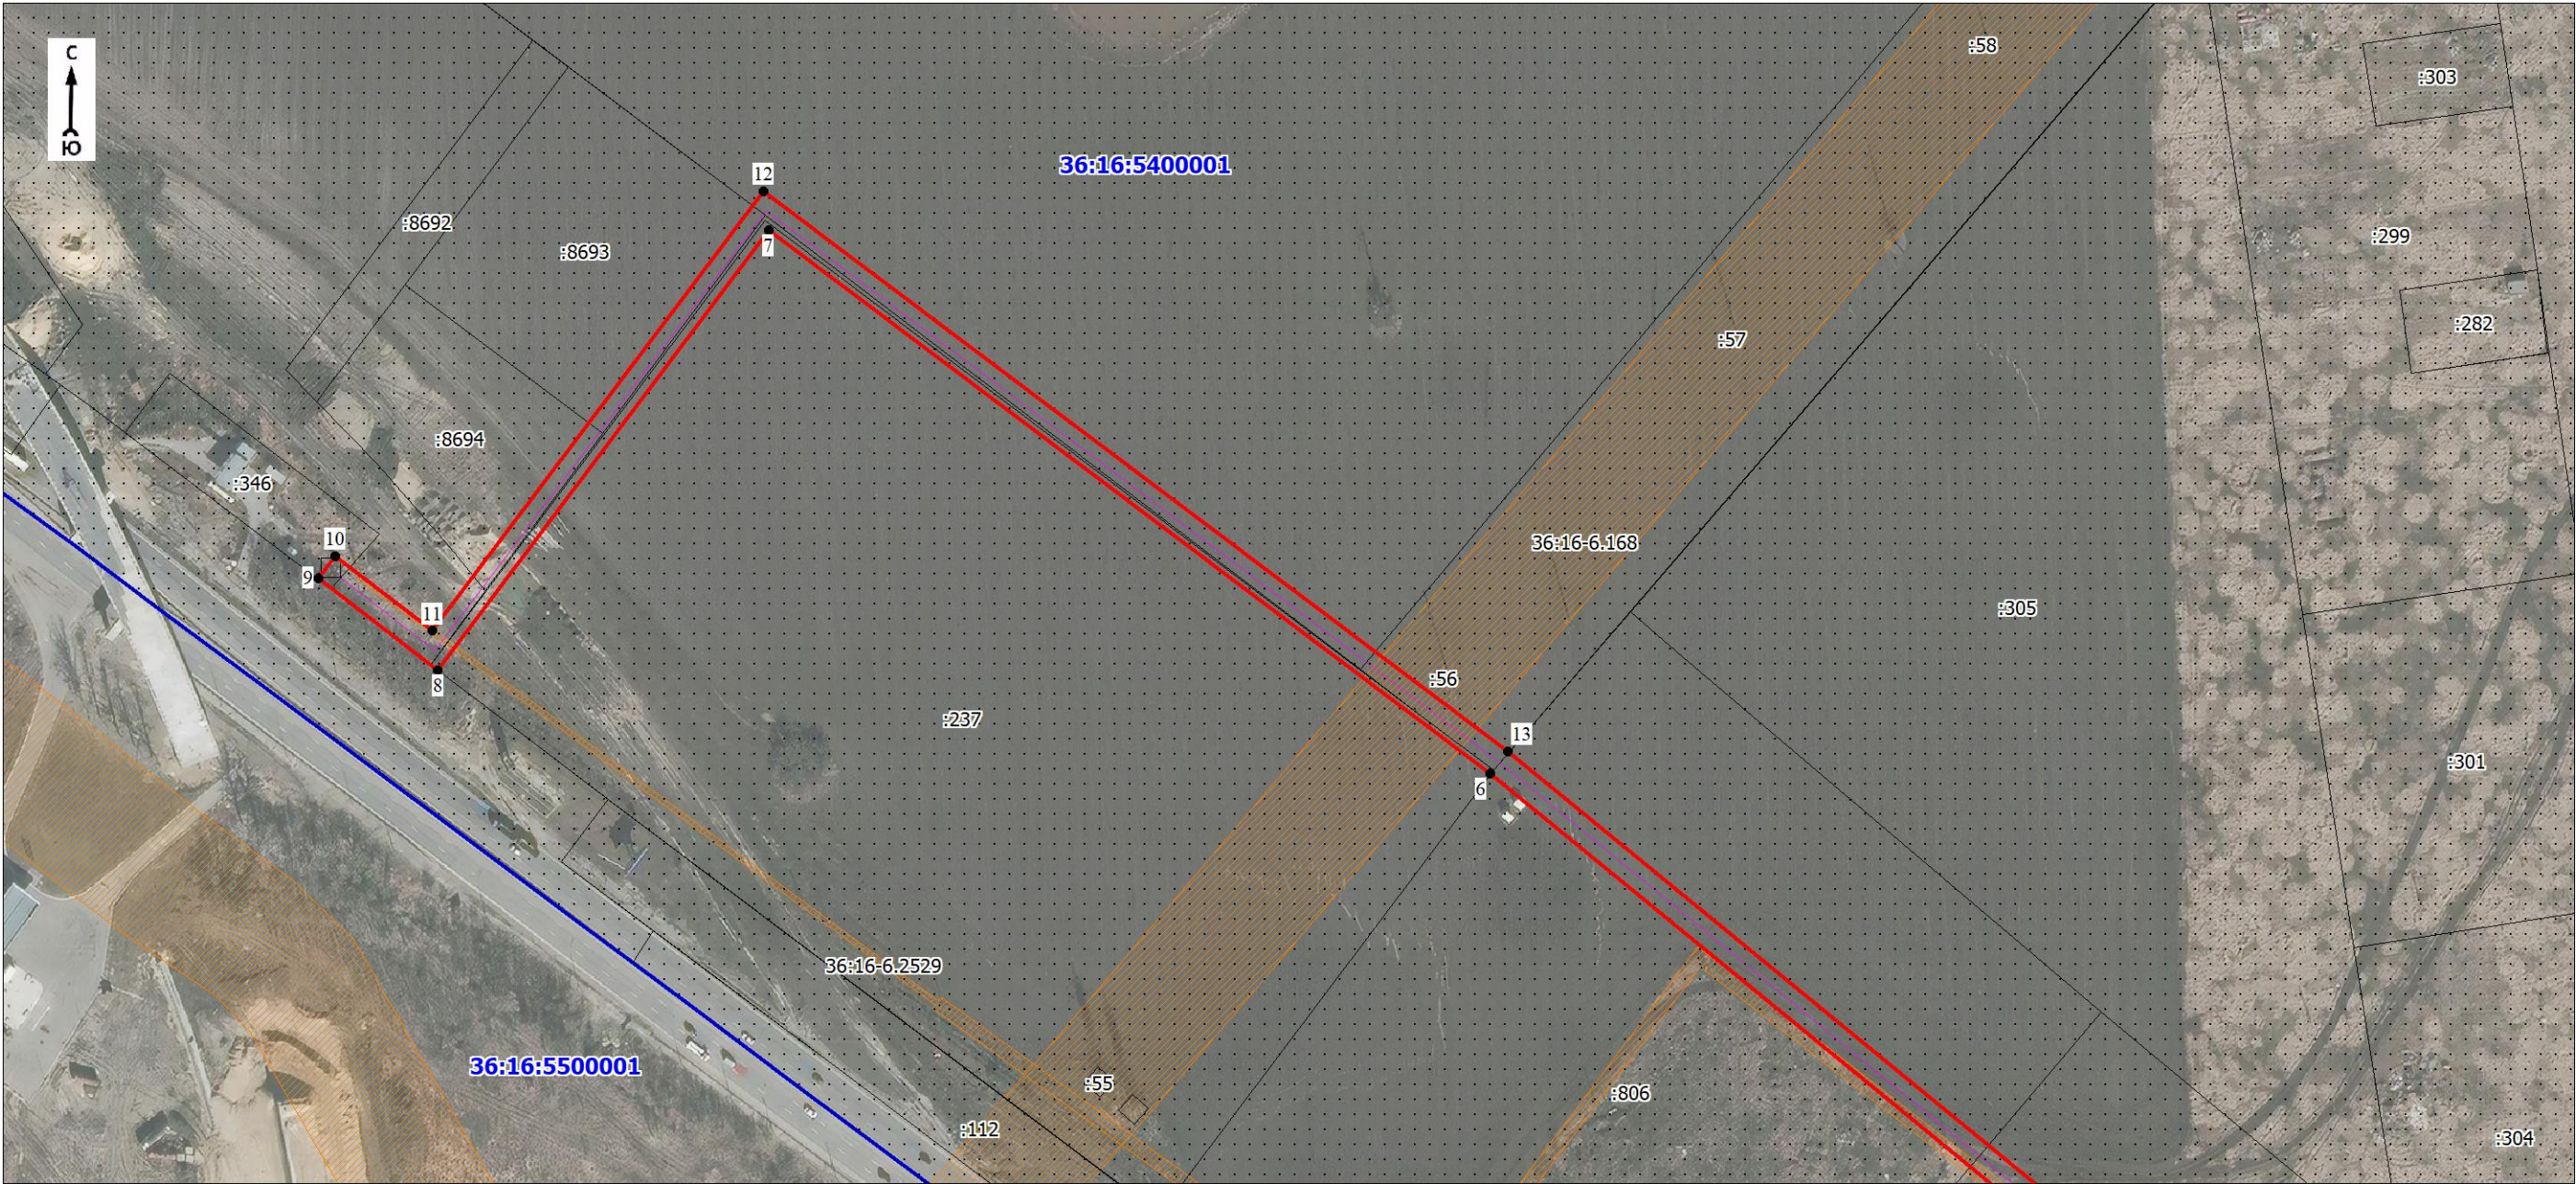

Масштаб 1:2500


Используемые условные знаки и обозначения:

Условные обозначения представлены на обзорной схеме

Дата «06» Ноября 2024 г.

КАДАСТРОВЫЙ ИНЖЕНЕР
Сергей Сергеевич
Подпись

Место для оттиска печати (при наличии) лица, составившего описание местоположения границ объекта

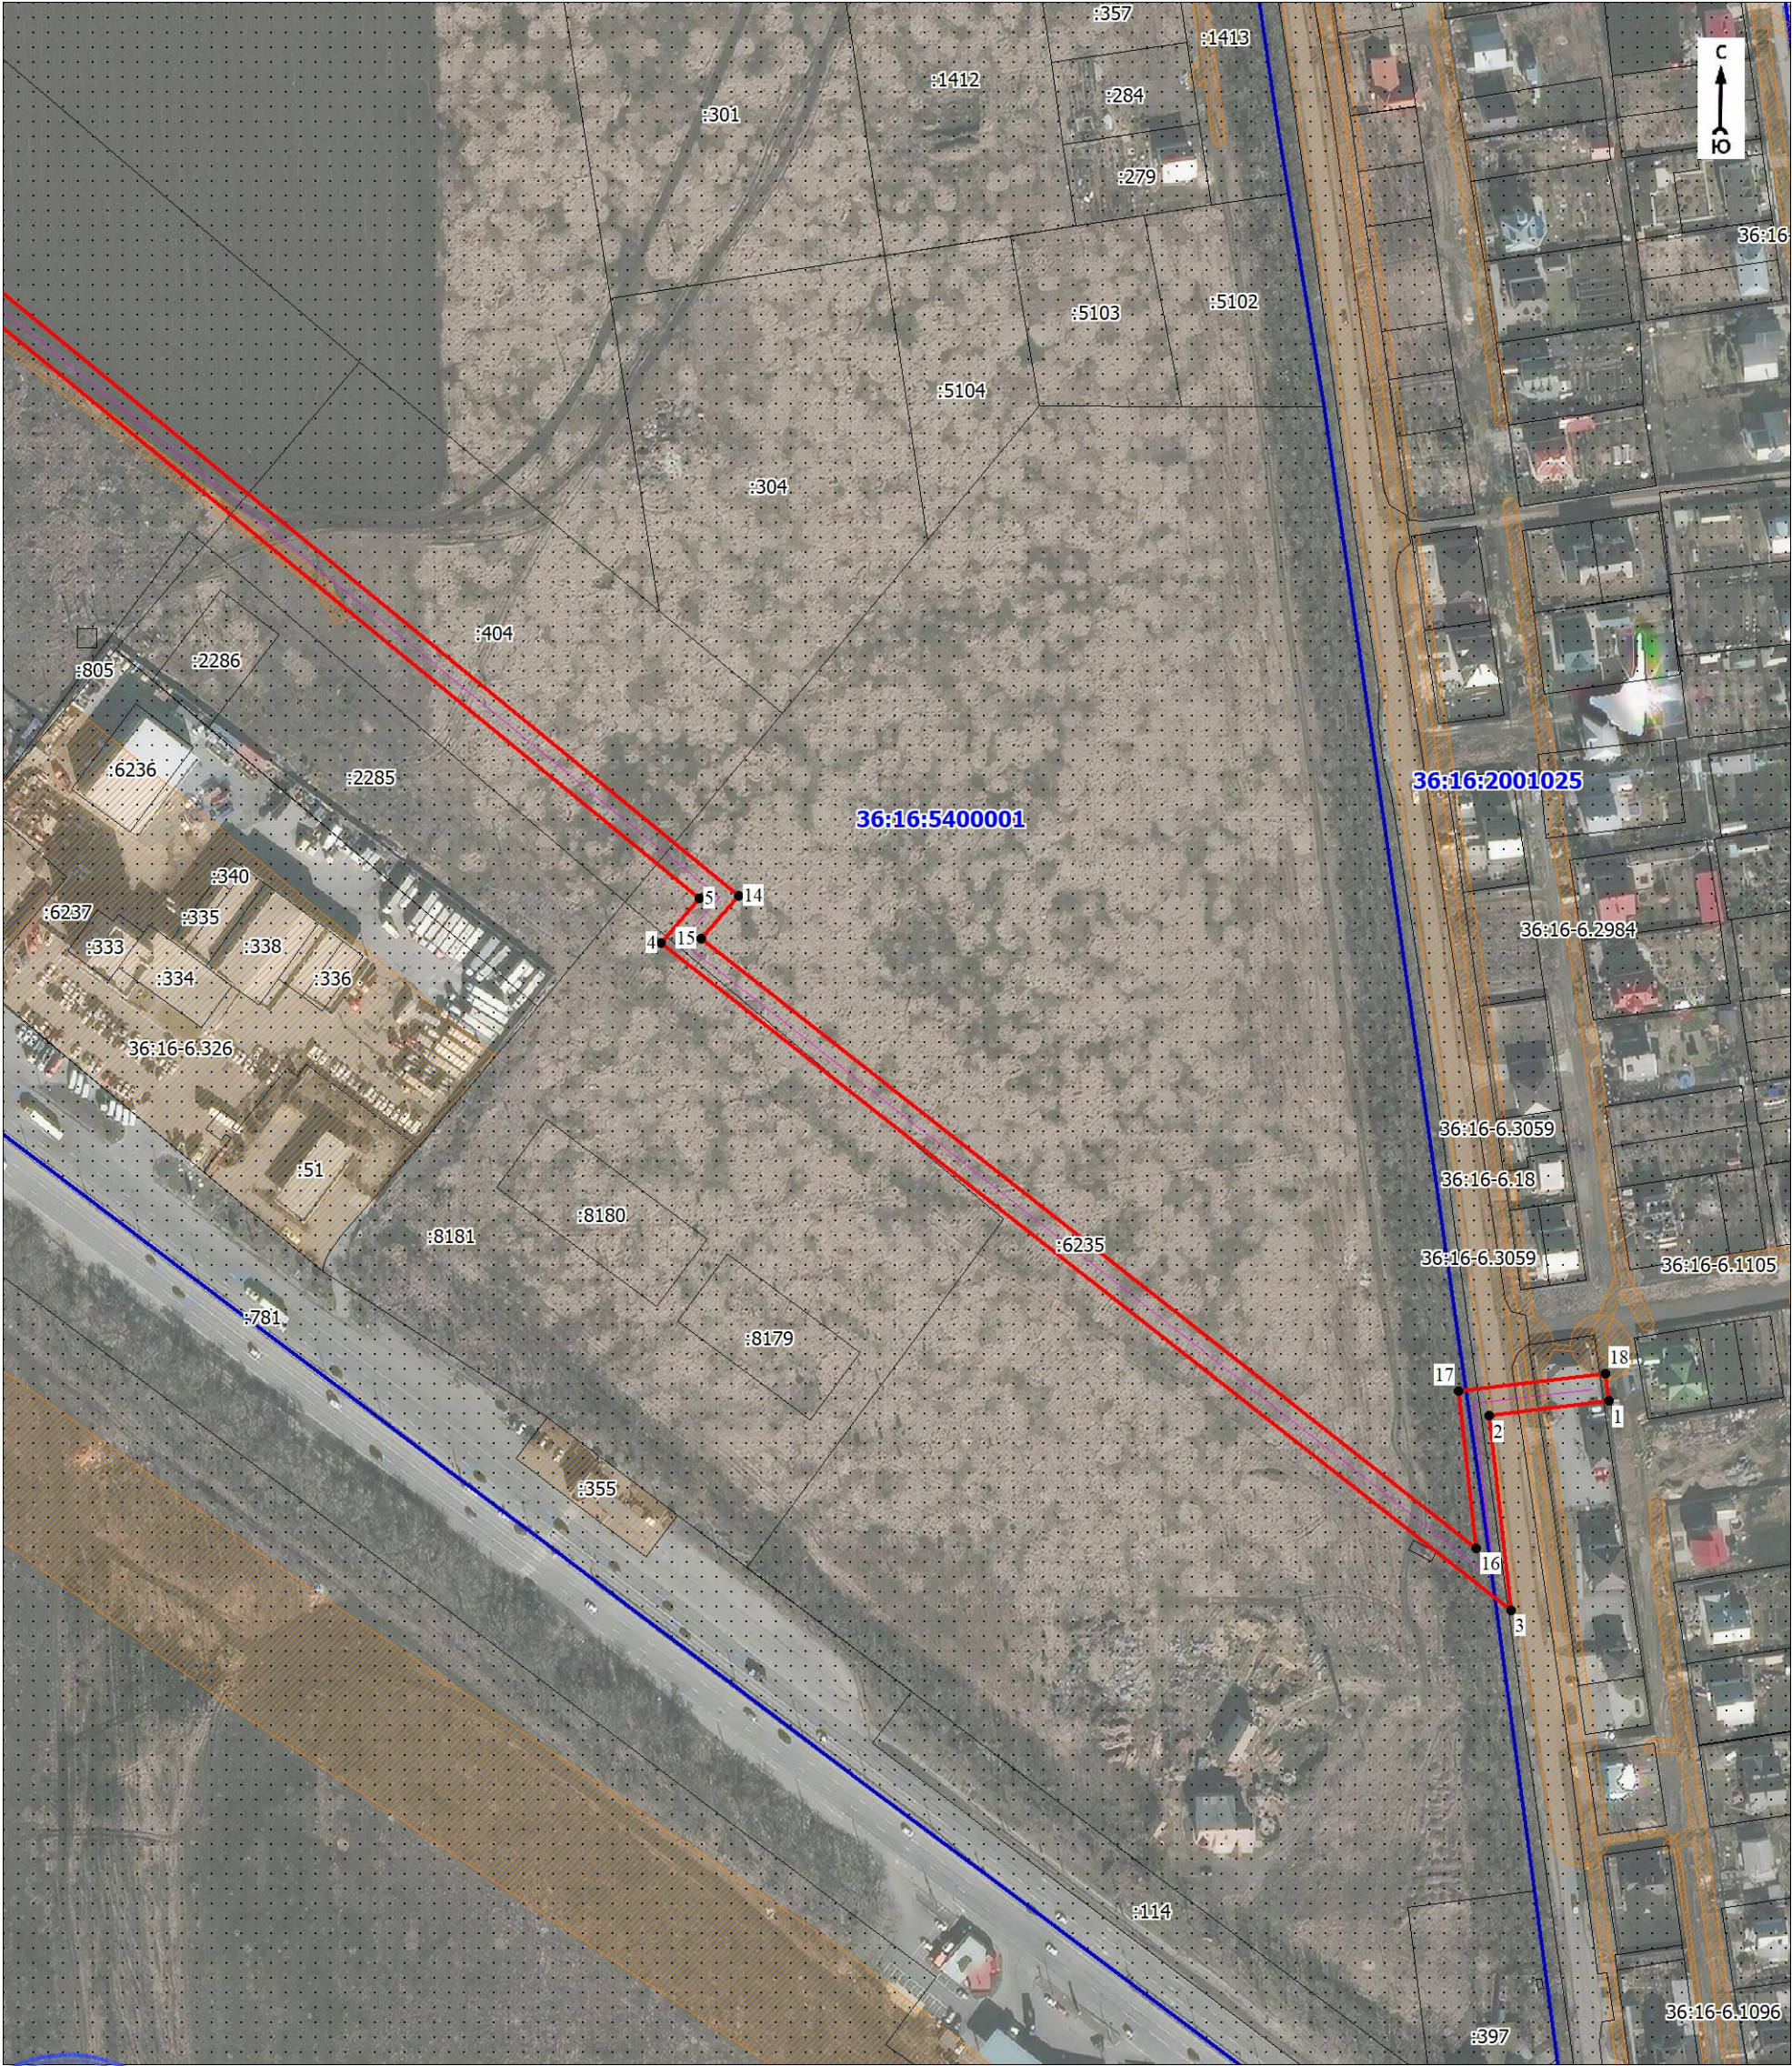

Масштаб 1:2500

Используемые условные знаки и обозначения:

Условные обозначения представлены на обзорной схеме

Подпись
ЕГОРОВ
Алексей
Сергеевич
САМАРСКАЯ ФЕДЕРАЦИЯ, г. САМАРА

Дата «06» Ноября 2024 г.

Место для оттиска печати (при наличии) лица, составившего описание местоположения границ объекта